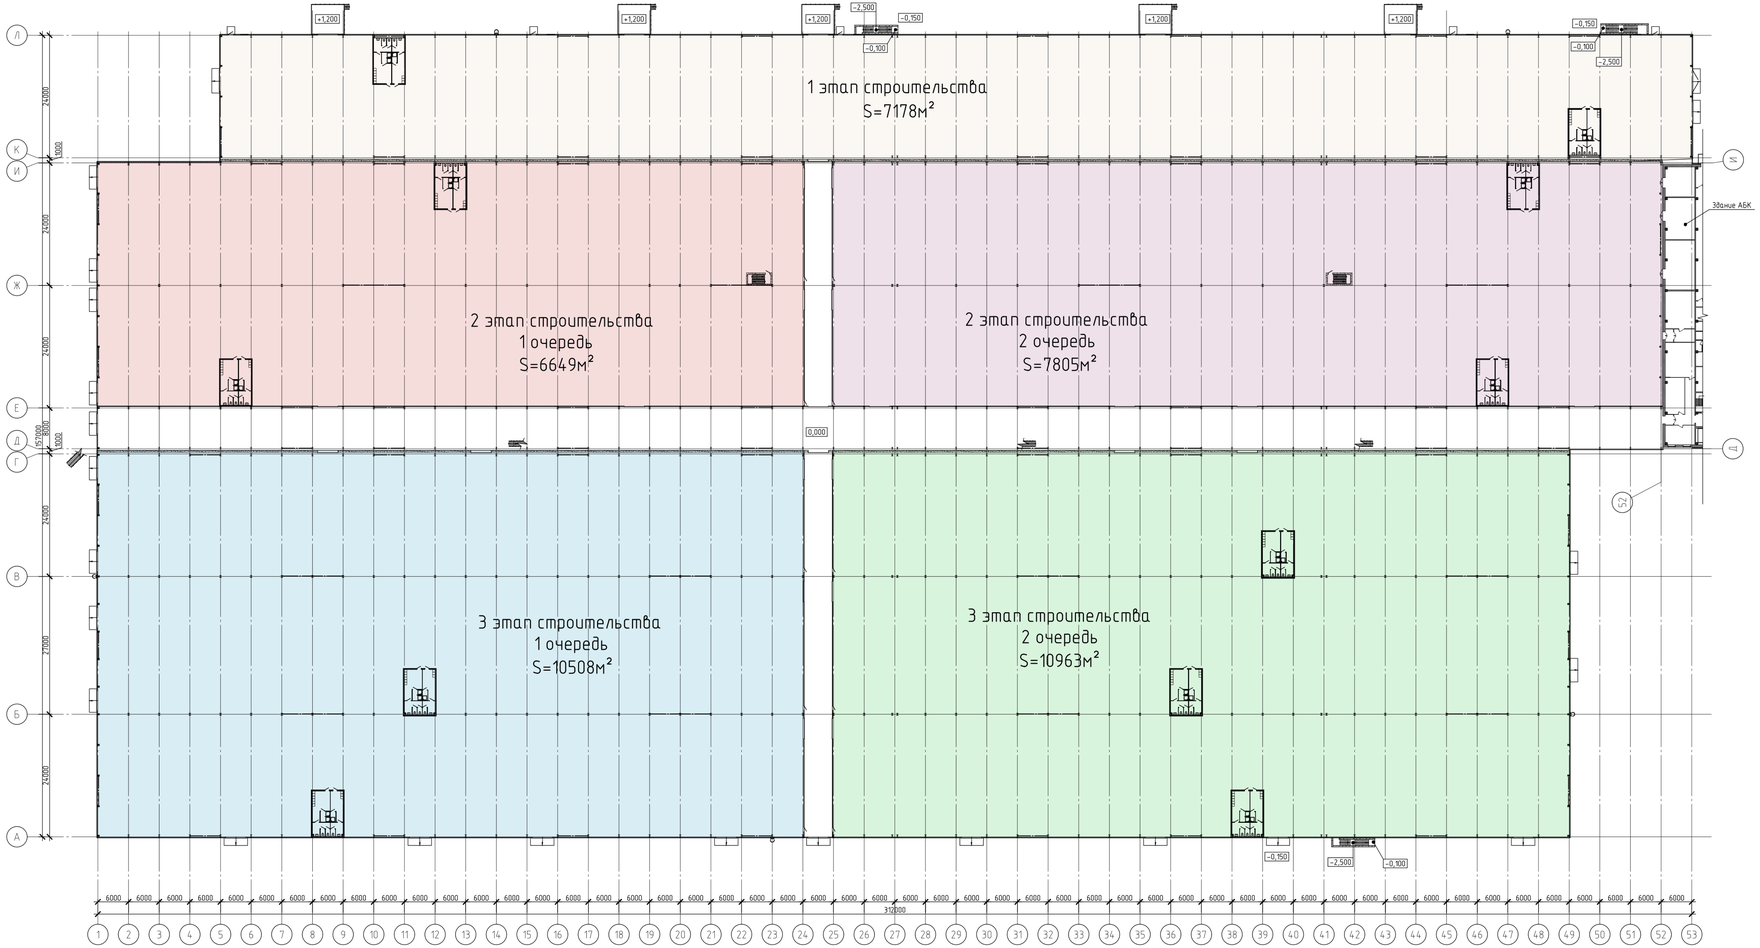План на отм. 0.000 после реконструкции